


Технико - экономические показатели

№	Наименование	Ед. изм.	Количество	Примечания
1	Площадь территории в границах объекта благоустройства, в т.ч.	м ²	2294,20	
2	Площадь проектируемого асфальтобетонного покрытия дорожки	м ²	47,4	
3	Площадь ремонтируемого асфальтобетонного покрытия проезда	м ²	1349,5	
4	Площадь восстанавливаемого газона	м ²	897,3	

Ведомость жилых и общественных зданий и сооружений

Номер на плане	Наименование и обозначение	Этажность	Кол-во зданий, сооружений	Площадь застройки, м ²	Строит. объем, м ³	Примечание
3а	Жилой дом	3	1			сущ.
1	Жилой дом	3	1			сущ.

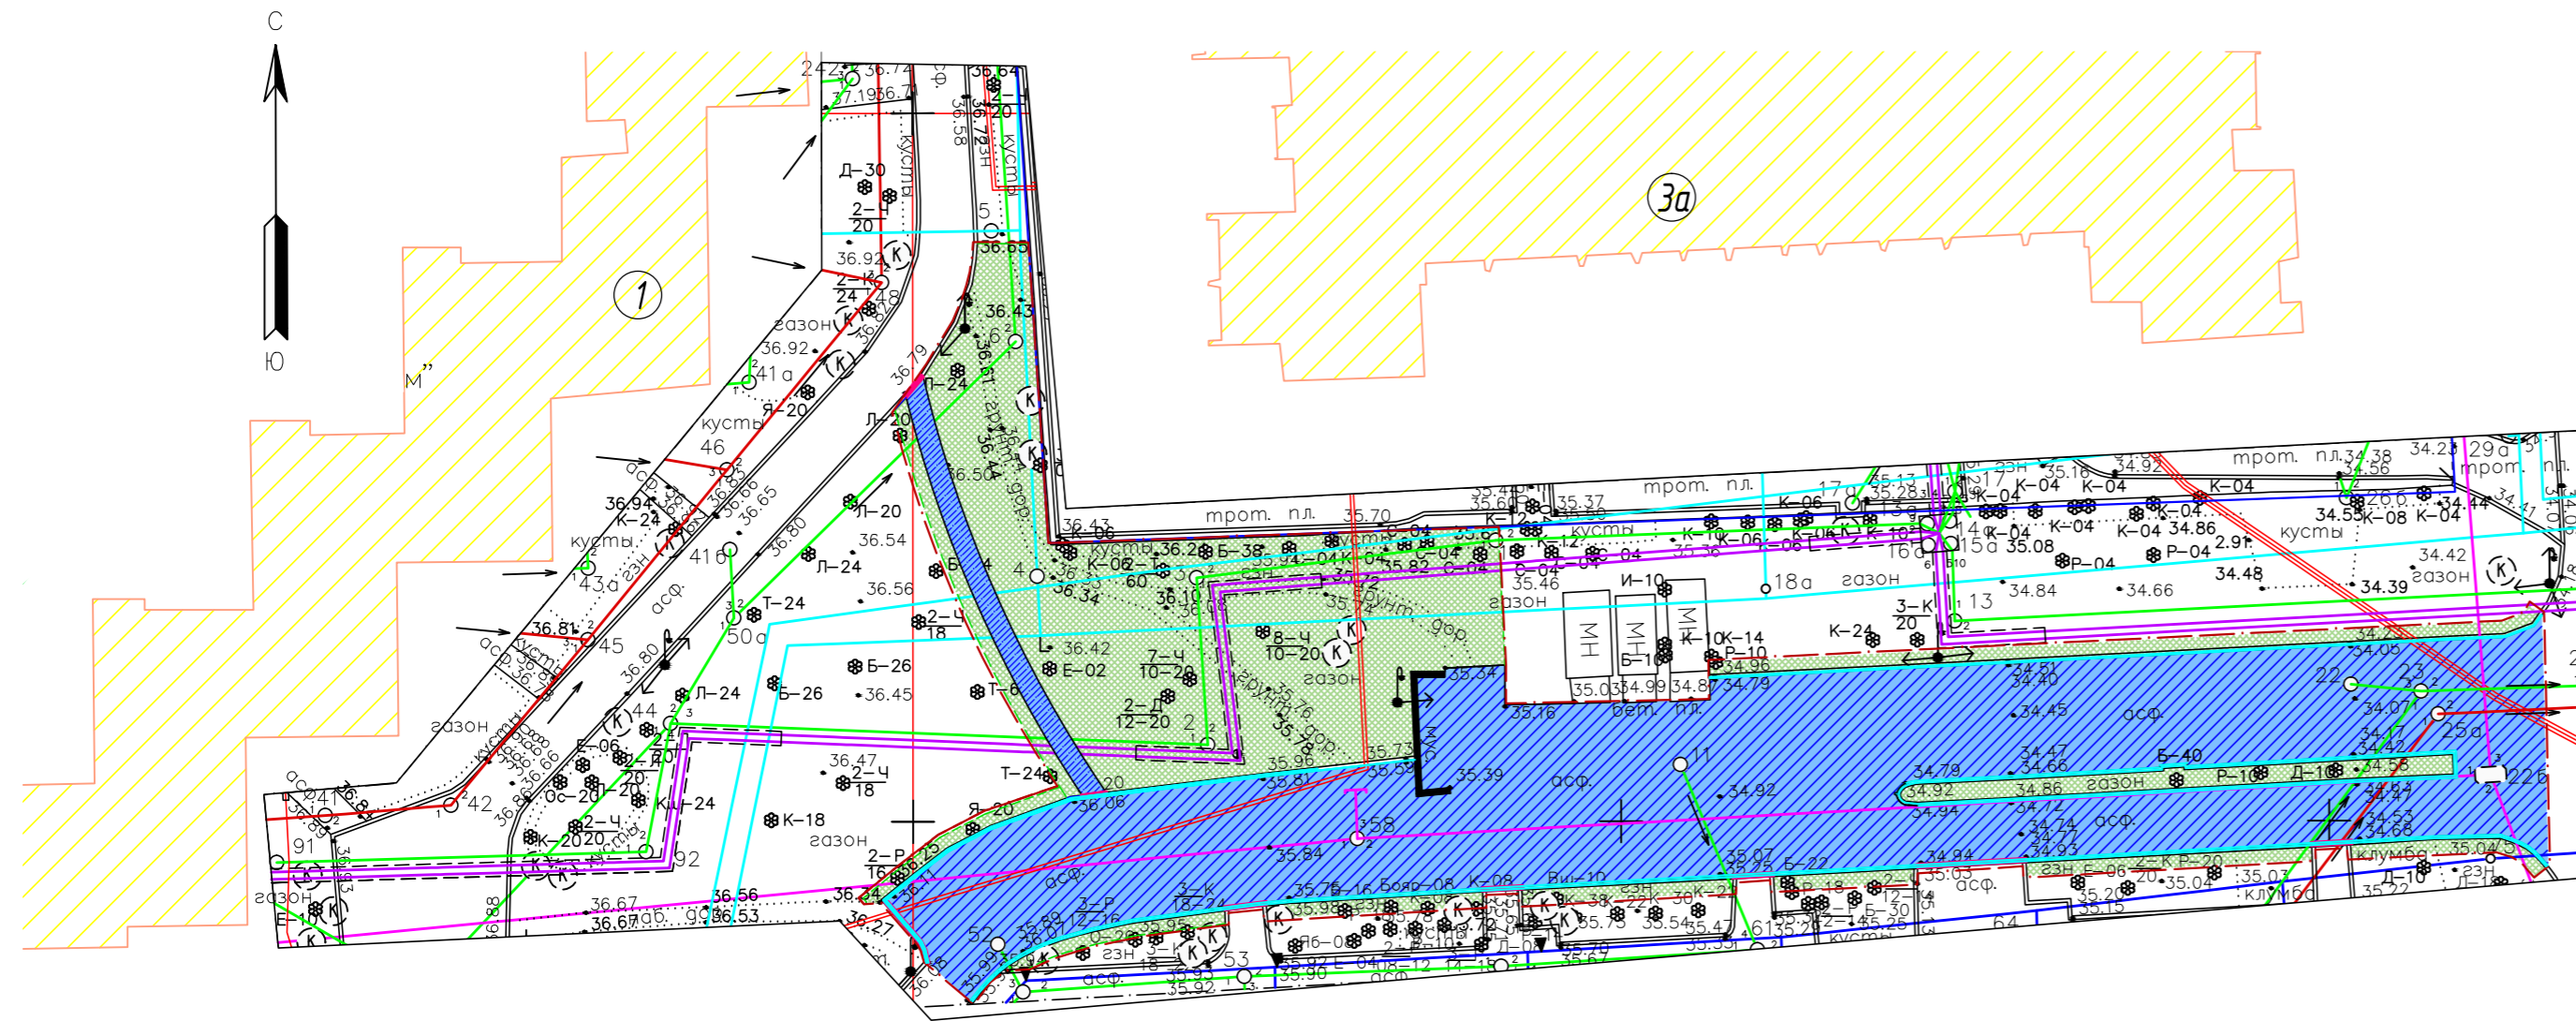

УСЛОВНЫЕ ОБОЗНАЧЕНИЯ

- Газон восстанавливаемый
- Проектируемое асфальтобетонное покрытие
- Существующие здания и сооружения
- Ремонтируемое асфальтобетонное покрытие
- Границы кадастровых участков
- Граница объекта благоустройства
- Пониженный бортовой камень
- Замена бортового камня БР 100.30.15
- Граница восстанавливаемого газона

Ю

93-ПР/2018-ГП

Местная администрация муниципального образования муниципального округа город Пушкин
Санкт-Петербург, г. Пушкин Октябрьский бульвар, д.24

Санкт-Петербург, г. Пушкин
территория ограниченной домини № 1, 3, 3а
по Детскосельскому бульвару
Благоустройство дворовой территории

Изм.	Колуч.	Лист	№ док.	Подп.	Дата	Стадия	Лист	Листов
						П	2	000 "СКИФ"
Гл. спец.	Будник Е.Н.				11.18			
Исполнил	Грифонова И.Д.				11.18			
Проверил	Будник Е.Н.				11.18	Генеральный план благоустройства М 1:500		
Н.контр.	Нефедьев С.А.				11.18			